


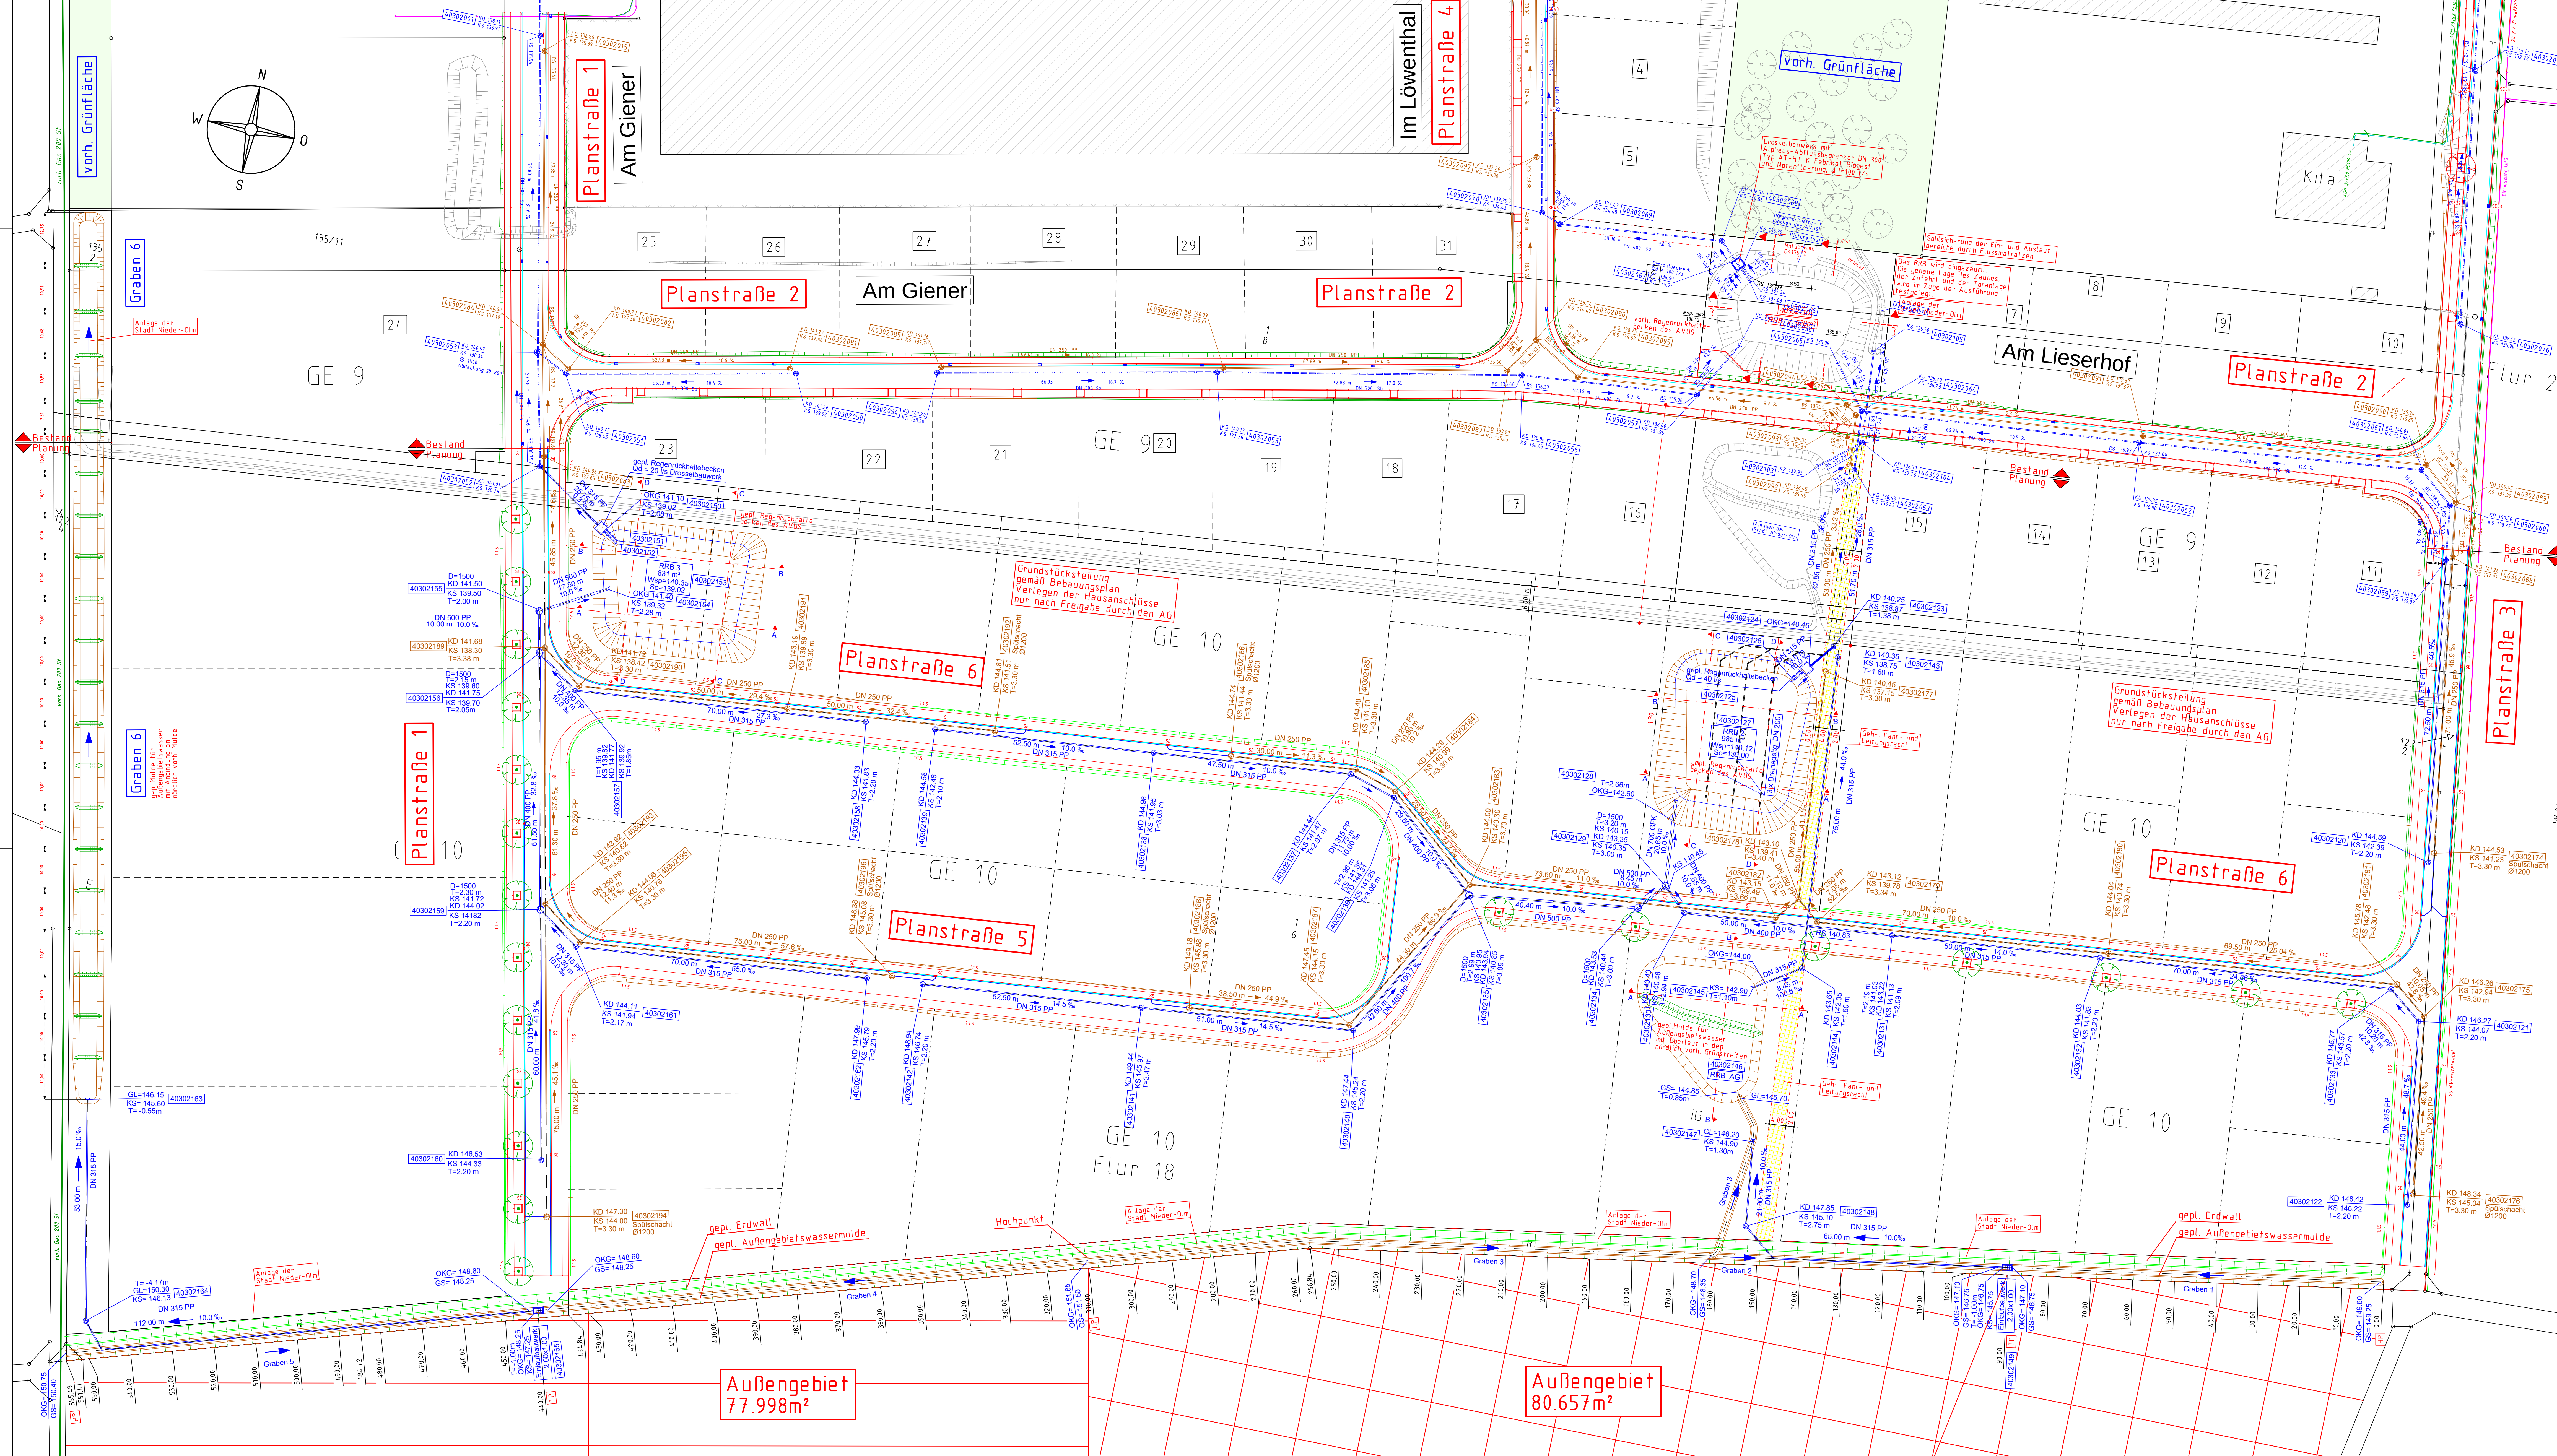

- Legende**
- geplante Parzellengrenze gemäß B-Plan (Vorschlag)
 - geplante Entwässerungsrinne
 - geplanter Straßenrand
 - geplanter Regenwasserkanal - Sb
 - geplanter Schmutzwasserkanal - PP
 - geplanter Straßeneinlauf
 - geplanter Baum gemäß Bebauungsplan
 - geplante Böschung (Ab-/Auftrag)
 - vorhandene Böschung
 - vorhandener Regenwasserkanal
 - vorhandener Schmutzwasserkanal

Grundlagen
Kataster: UTM - Daten, Stand Februar 2017
Vermessung: IB Hartwig, vom Juni 2023
Höhenbezug: DHHN 96
Bebauungsplanentwurf: Büro ISU, Kaiserslautern vom Oktober 2023

Index				Datum				Gez.				Gepr.				Änderung			
Bauphase				Abwasserzweckverband "Untere Selz"				Projekt				Erschließung des "Gewerbeparks Süd"				2. BA in Nieder-Olm - Entwurfsplanung -			
Planbezeichnung				Lageplan Entwässerung				Maßstab				1:500							
Beratende Ingenieure				Werner Hartwig GmbH				Datum				Name				Zeichn.-Nr.			
Wiesbadenstraße 15				66205 Wiesbaden-Erbenheim				Gepr.				April 25				Corrigiario			
																E 20E			
																104/23.017			
																66205 Wiesbaden, im April 2025			