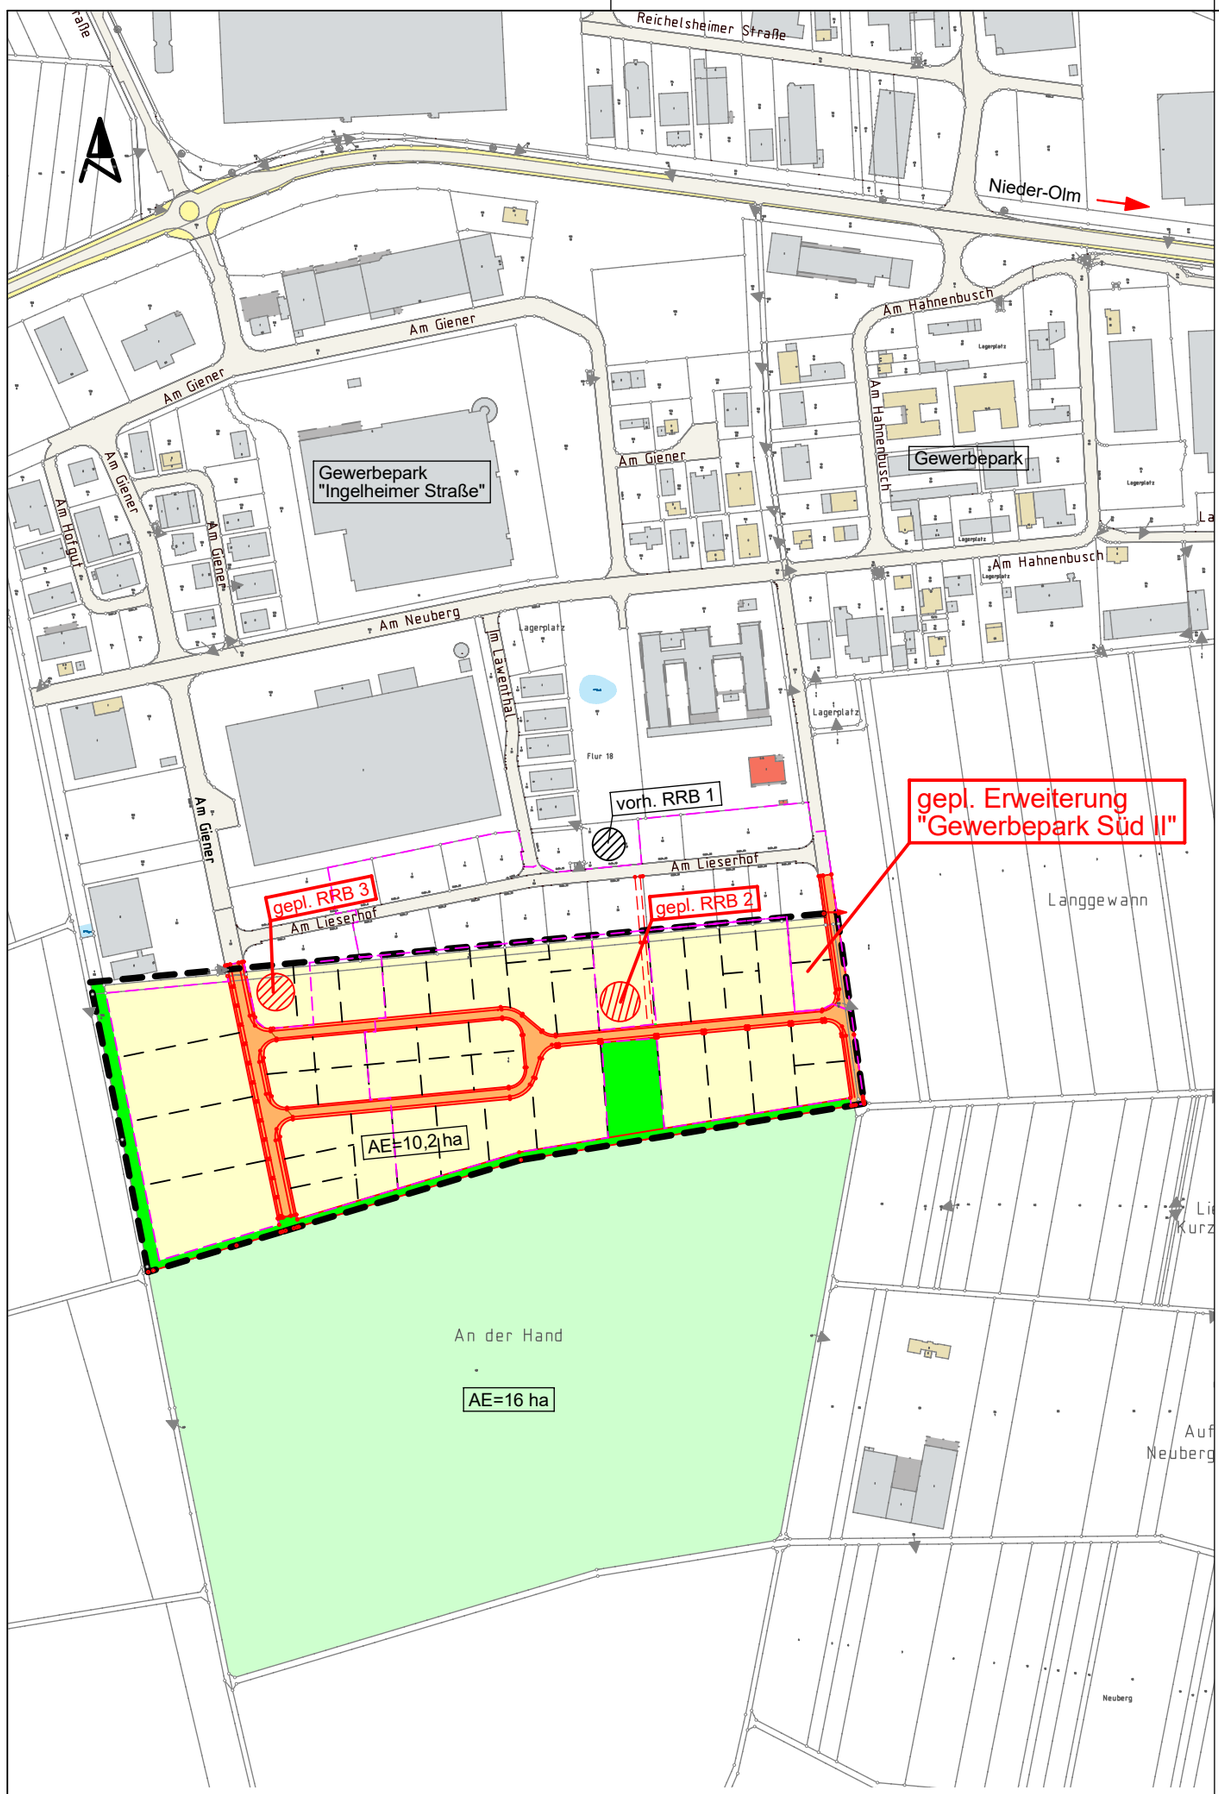

Legende

- geplante B-Plangrenze
- geplante Parzellengrenze gemäß B-Plan (Vorschlag)
- geplantes Baugebiet
- geplante Fahrbahn
- geplante Grünfläche zur Ableitung bzw. Rückhaltung des Außengebietes
- Außengebiet
- vorh. RRB
- gepl. RRB
- Teileinzugsgebietsgrenze Entwässerung

Ort/Datum

Antragsteller/in

Index	Datum	Gez.	Gepr.	Änderung

Bauherr **Stadt Nieder-Olm**

Projekt Erschließung des "Gewerbeparks Süd II"
-Überflutungsnachweis-

Planbezeichnung **Übersichtsplan**

Maßstab 1:5.000

Beratende Ingenieure
Werner Hartwig GmbH
Wandersmannstraße 15
65205 Wiesbaden-Erbenheim
Telefon (06 11) 7 23 97-0
Telefax (06 11) 71 12 26

	Datum	Name
Gez.	Juli '25	Conigliaro
Gepr.	Juli '25	Musolf

Zeichn.-Nr. E 01
027/23.017

65205 Wiesbaden, im Juli 2025