


BEBAUUNGSPLAN "SOLARPARK OBER-OLM" IN DER GEMEINDE OBER-OLM

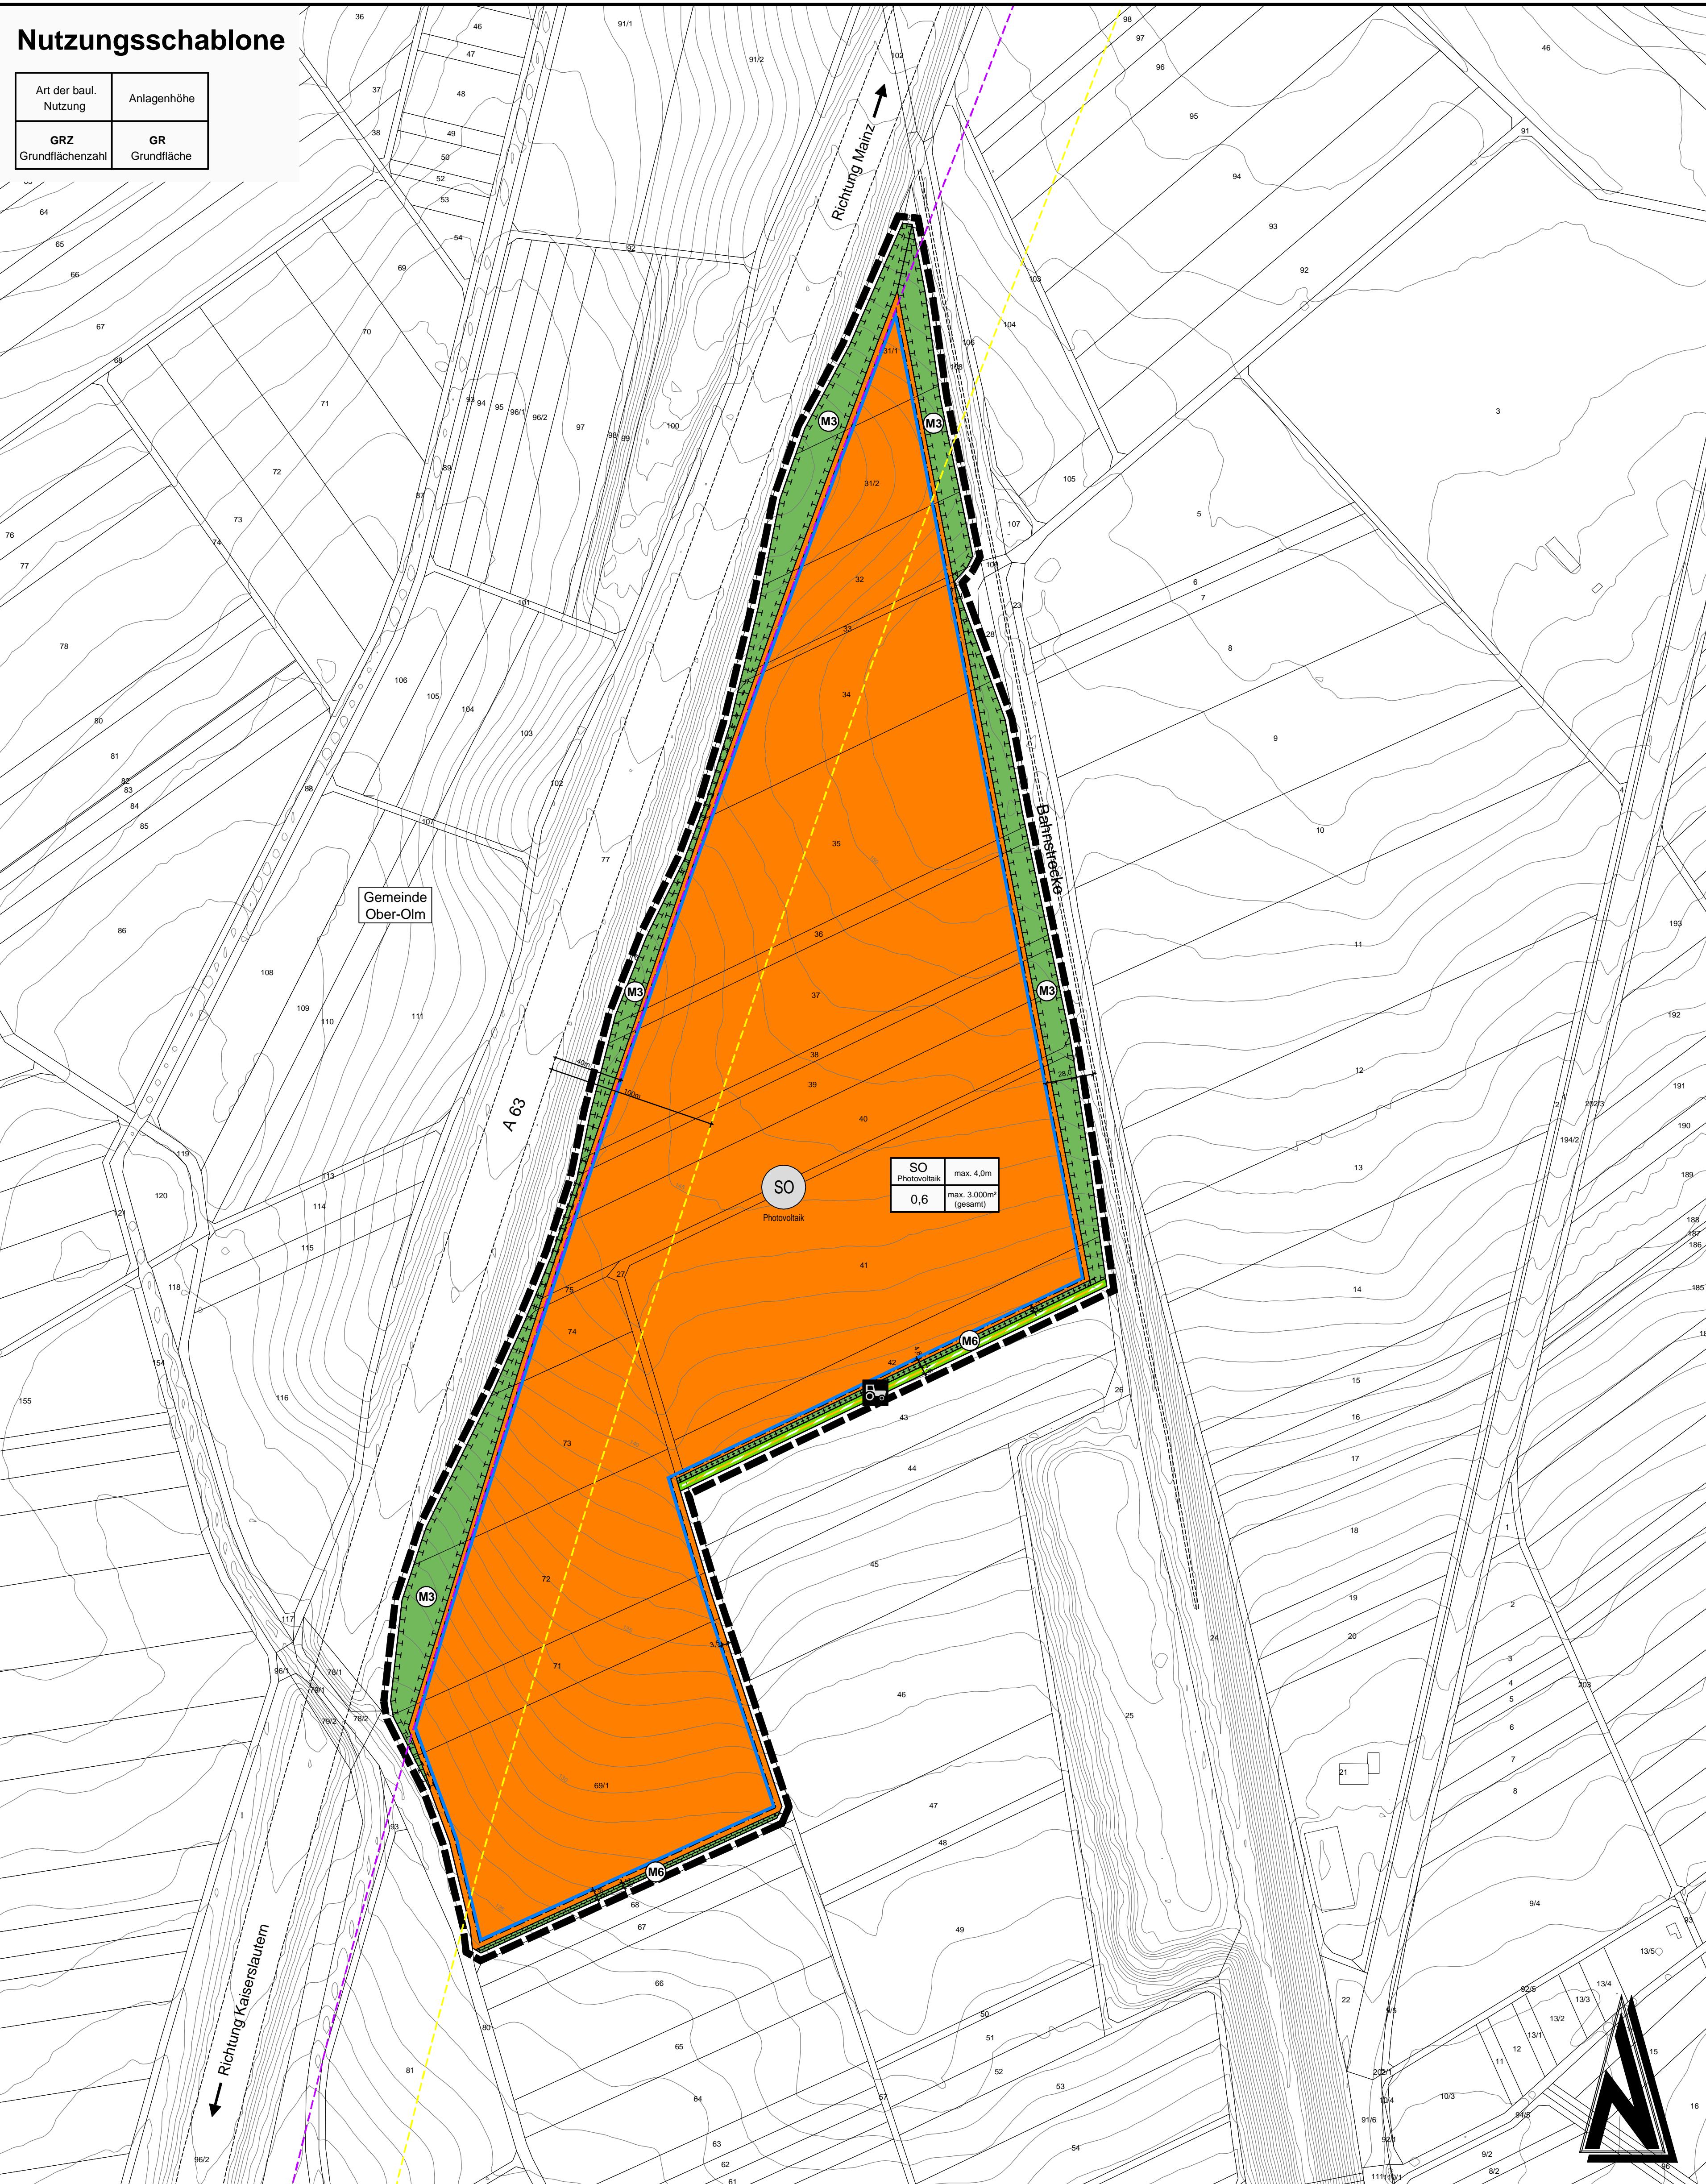

ENTWURF (2. OFFENLAGE)

Träger der Bauleitplanung

Ortsgemeinde Ober-Olm
Kreis Mainz-Bingen

Projekt Bez.: Bebauungsplan "Solarpark Ober-Olm" in der Ortsgemeinde Ober-Olm

Bebauungsplan				Massstab	Anhang	
				1:2.000		
Zeichen	Vermessung	Bearbeitung	CAD/Grafik	Prüfung		
Datum		JO	KG		0.75 / 0.75	
Projekt Nr.		Nov 2025	Nov 2025			
Entwurfsverfasser					Bauherr / AG	
BKW ENGINEERING	Lindschulte Kaiserslautern Albert-Schweitzer-Straße 84 67655 Kaiserslautern Telefon: +49 631 205 910-0 E-Mail: kaiserslautern@lindschulte.de					